
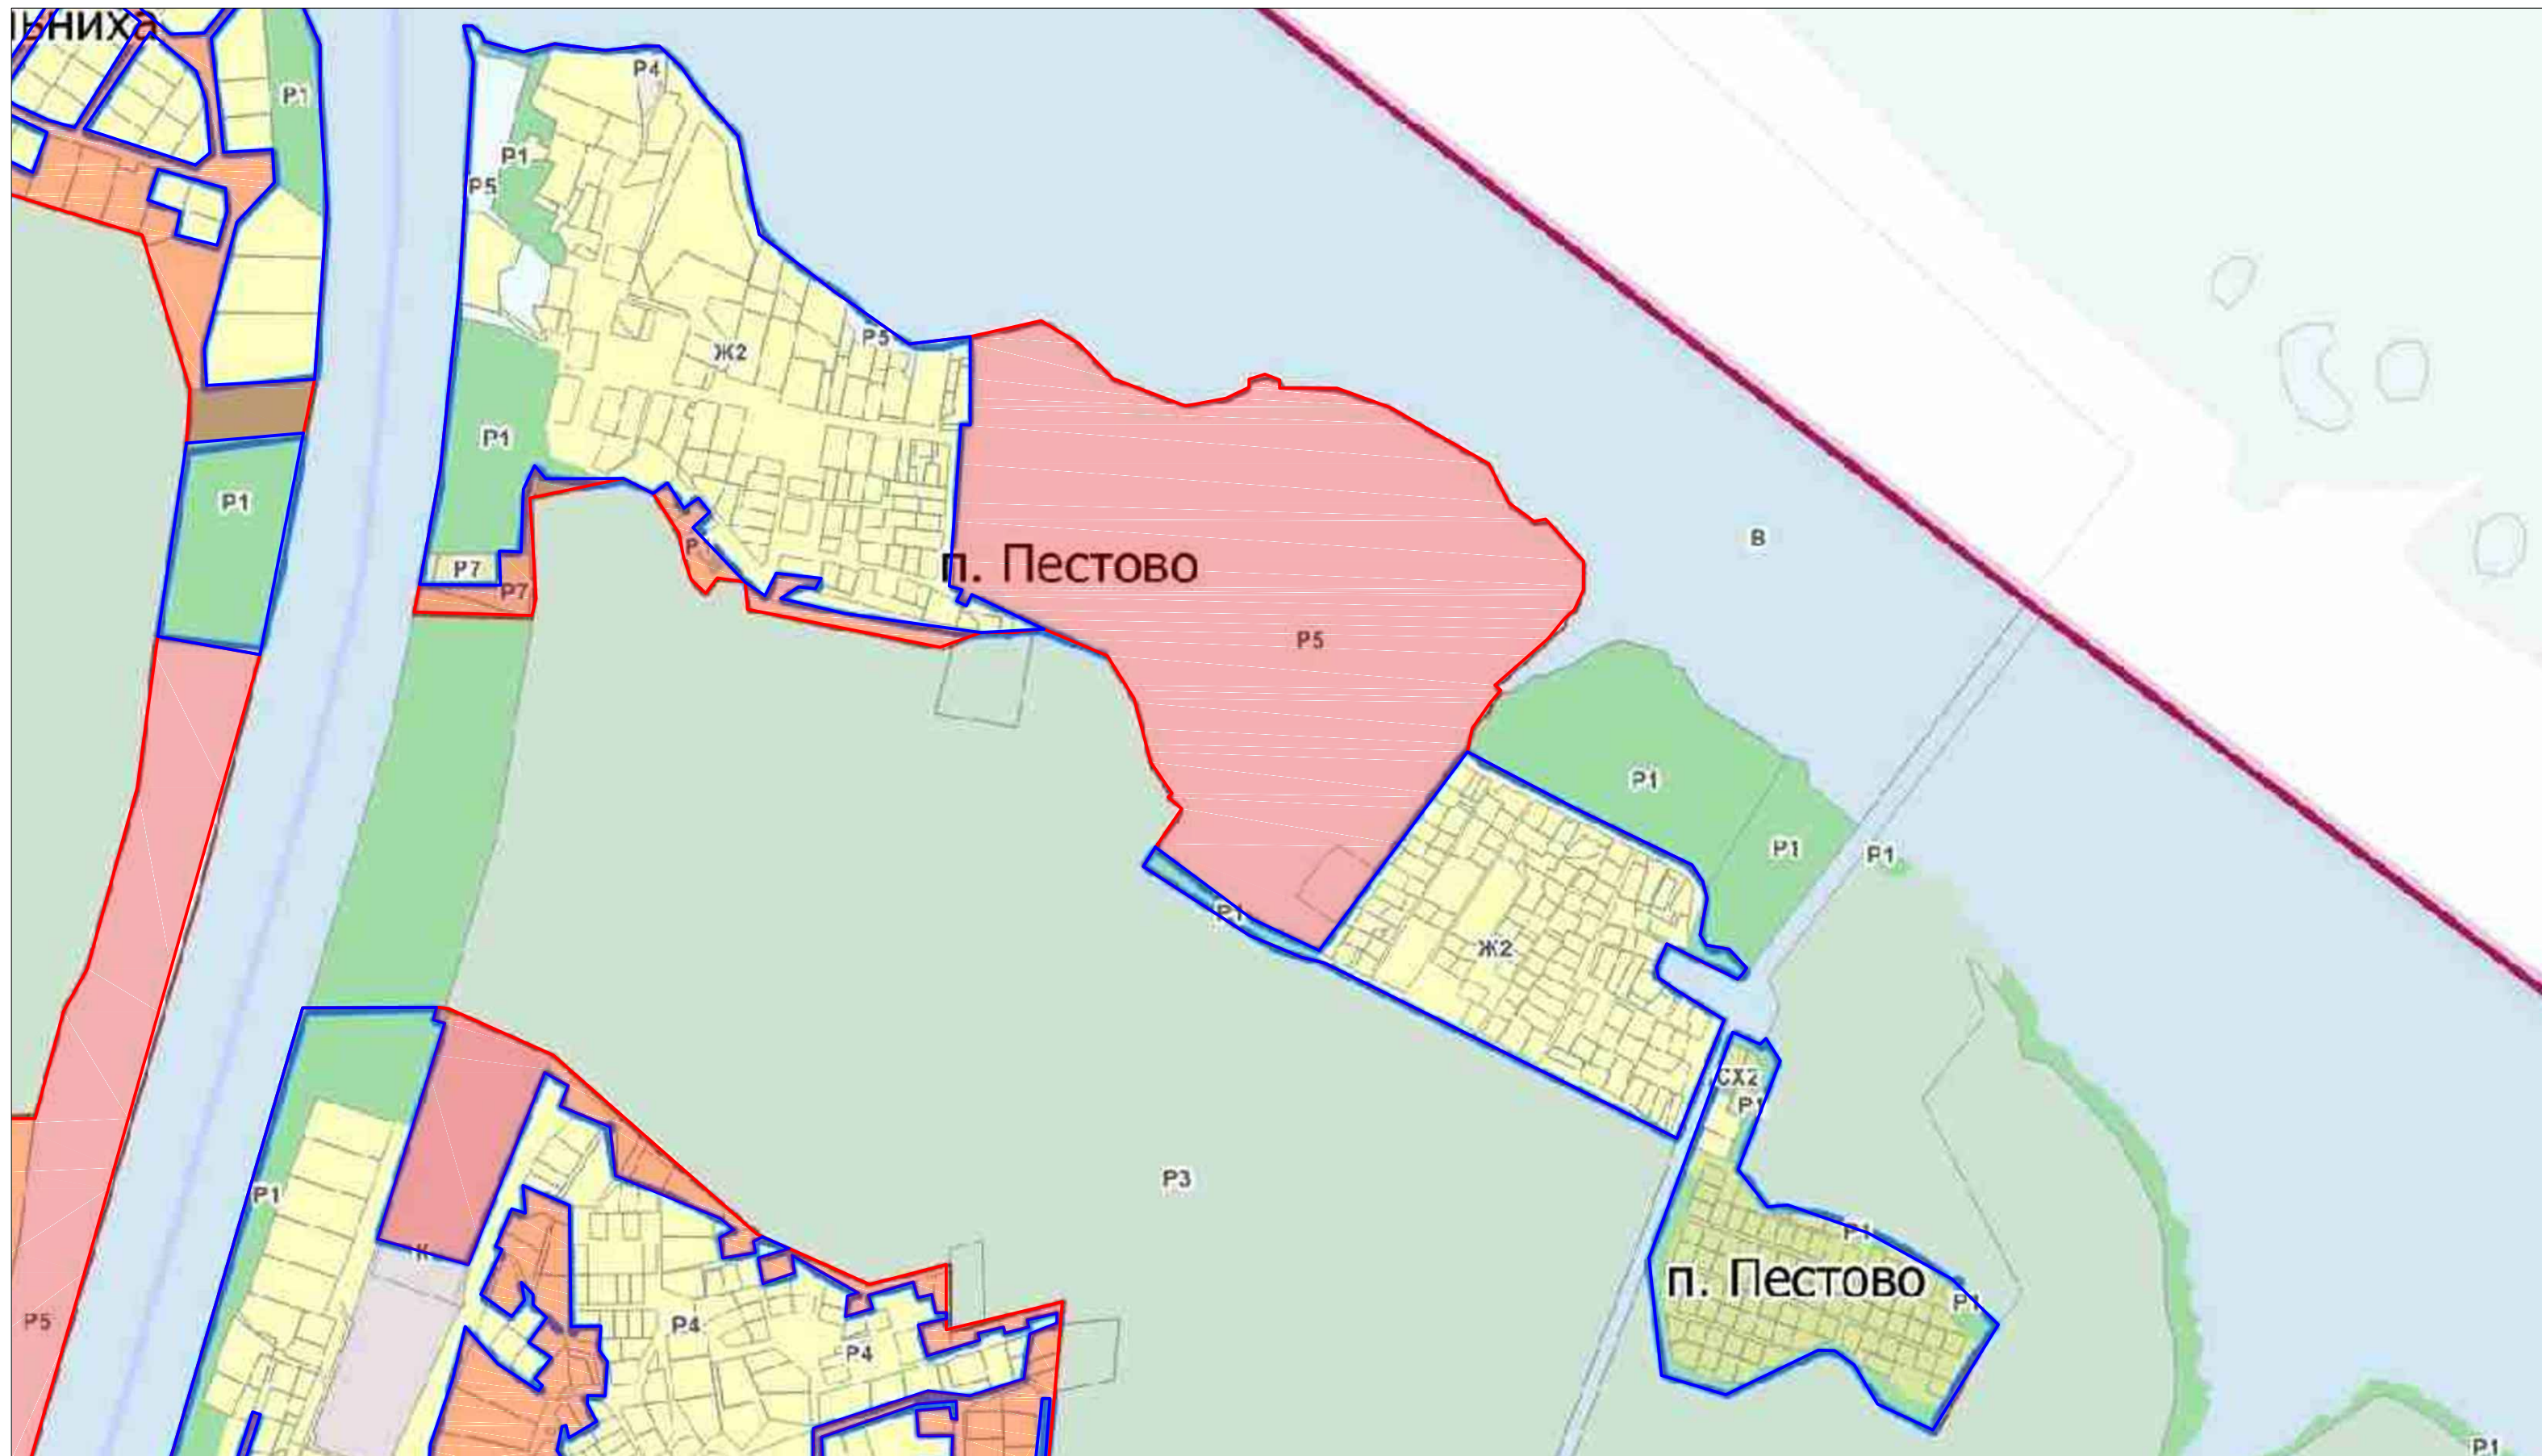


# Выкопировка из Проекта генерального плана Городского округа Мытищи

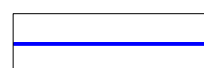

## Условные обозначения:

-  - Граница населенных пунктов, утвержденная решением Совета депутатов городского округа Мытищи №36/1 от 28.12.2017, повлекшее исключение территорий, выделенных красным цветом, и лишаящее землепользователей прав на проектирование, застройку и выполнение любых градостроительных регламентов.